


KOMMUNALPLANUNG • TIEFBAU • STÄDTEBAU			
Dipl.-Ing. (FH) Guido Lysiak		Dipl.-Ing. Jürgen Glaser	
Dipl.-Ing., Dipl.-Wirtsch.-Ing. Steffen Leiblein			
Beratende Ingenieure und freier Stadtplaner			
Eisenbahnstraße 26, 74821 Mosbach • Fon 06261/9290-0 • Fax 06261/9290-44 • info@ifk-mosbach.de • www.ifk-mosbach.de			
	Datum	Zeichen	Gefertigt:
bearbeitet	25.06.2021	Gla	
gezeichnet	25.06.2021	Jau/Ste	
	Anlage	3a	
	Projekt Nr.	3509	


Stadt: Mosbach
 Stadtteil: Diedesheim
 Projekt: VORHABENBEZOGENER BEBAUUNGSPLAN
Oberer Geisberg, 3. Änd., Nr. 3.04 C
 Plan: Vorhaben- und Erschließungsplan: Ebene -2
 Maßstab: 1 : 250

Die Stadt:



Mosbach, den 29.07.2021

Der Oberbürgermeister



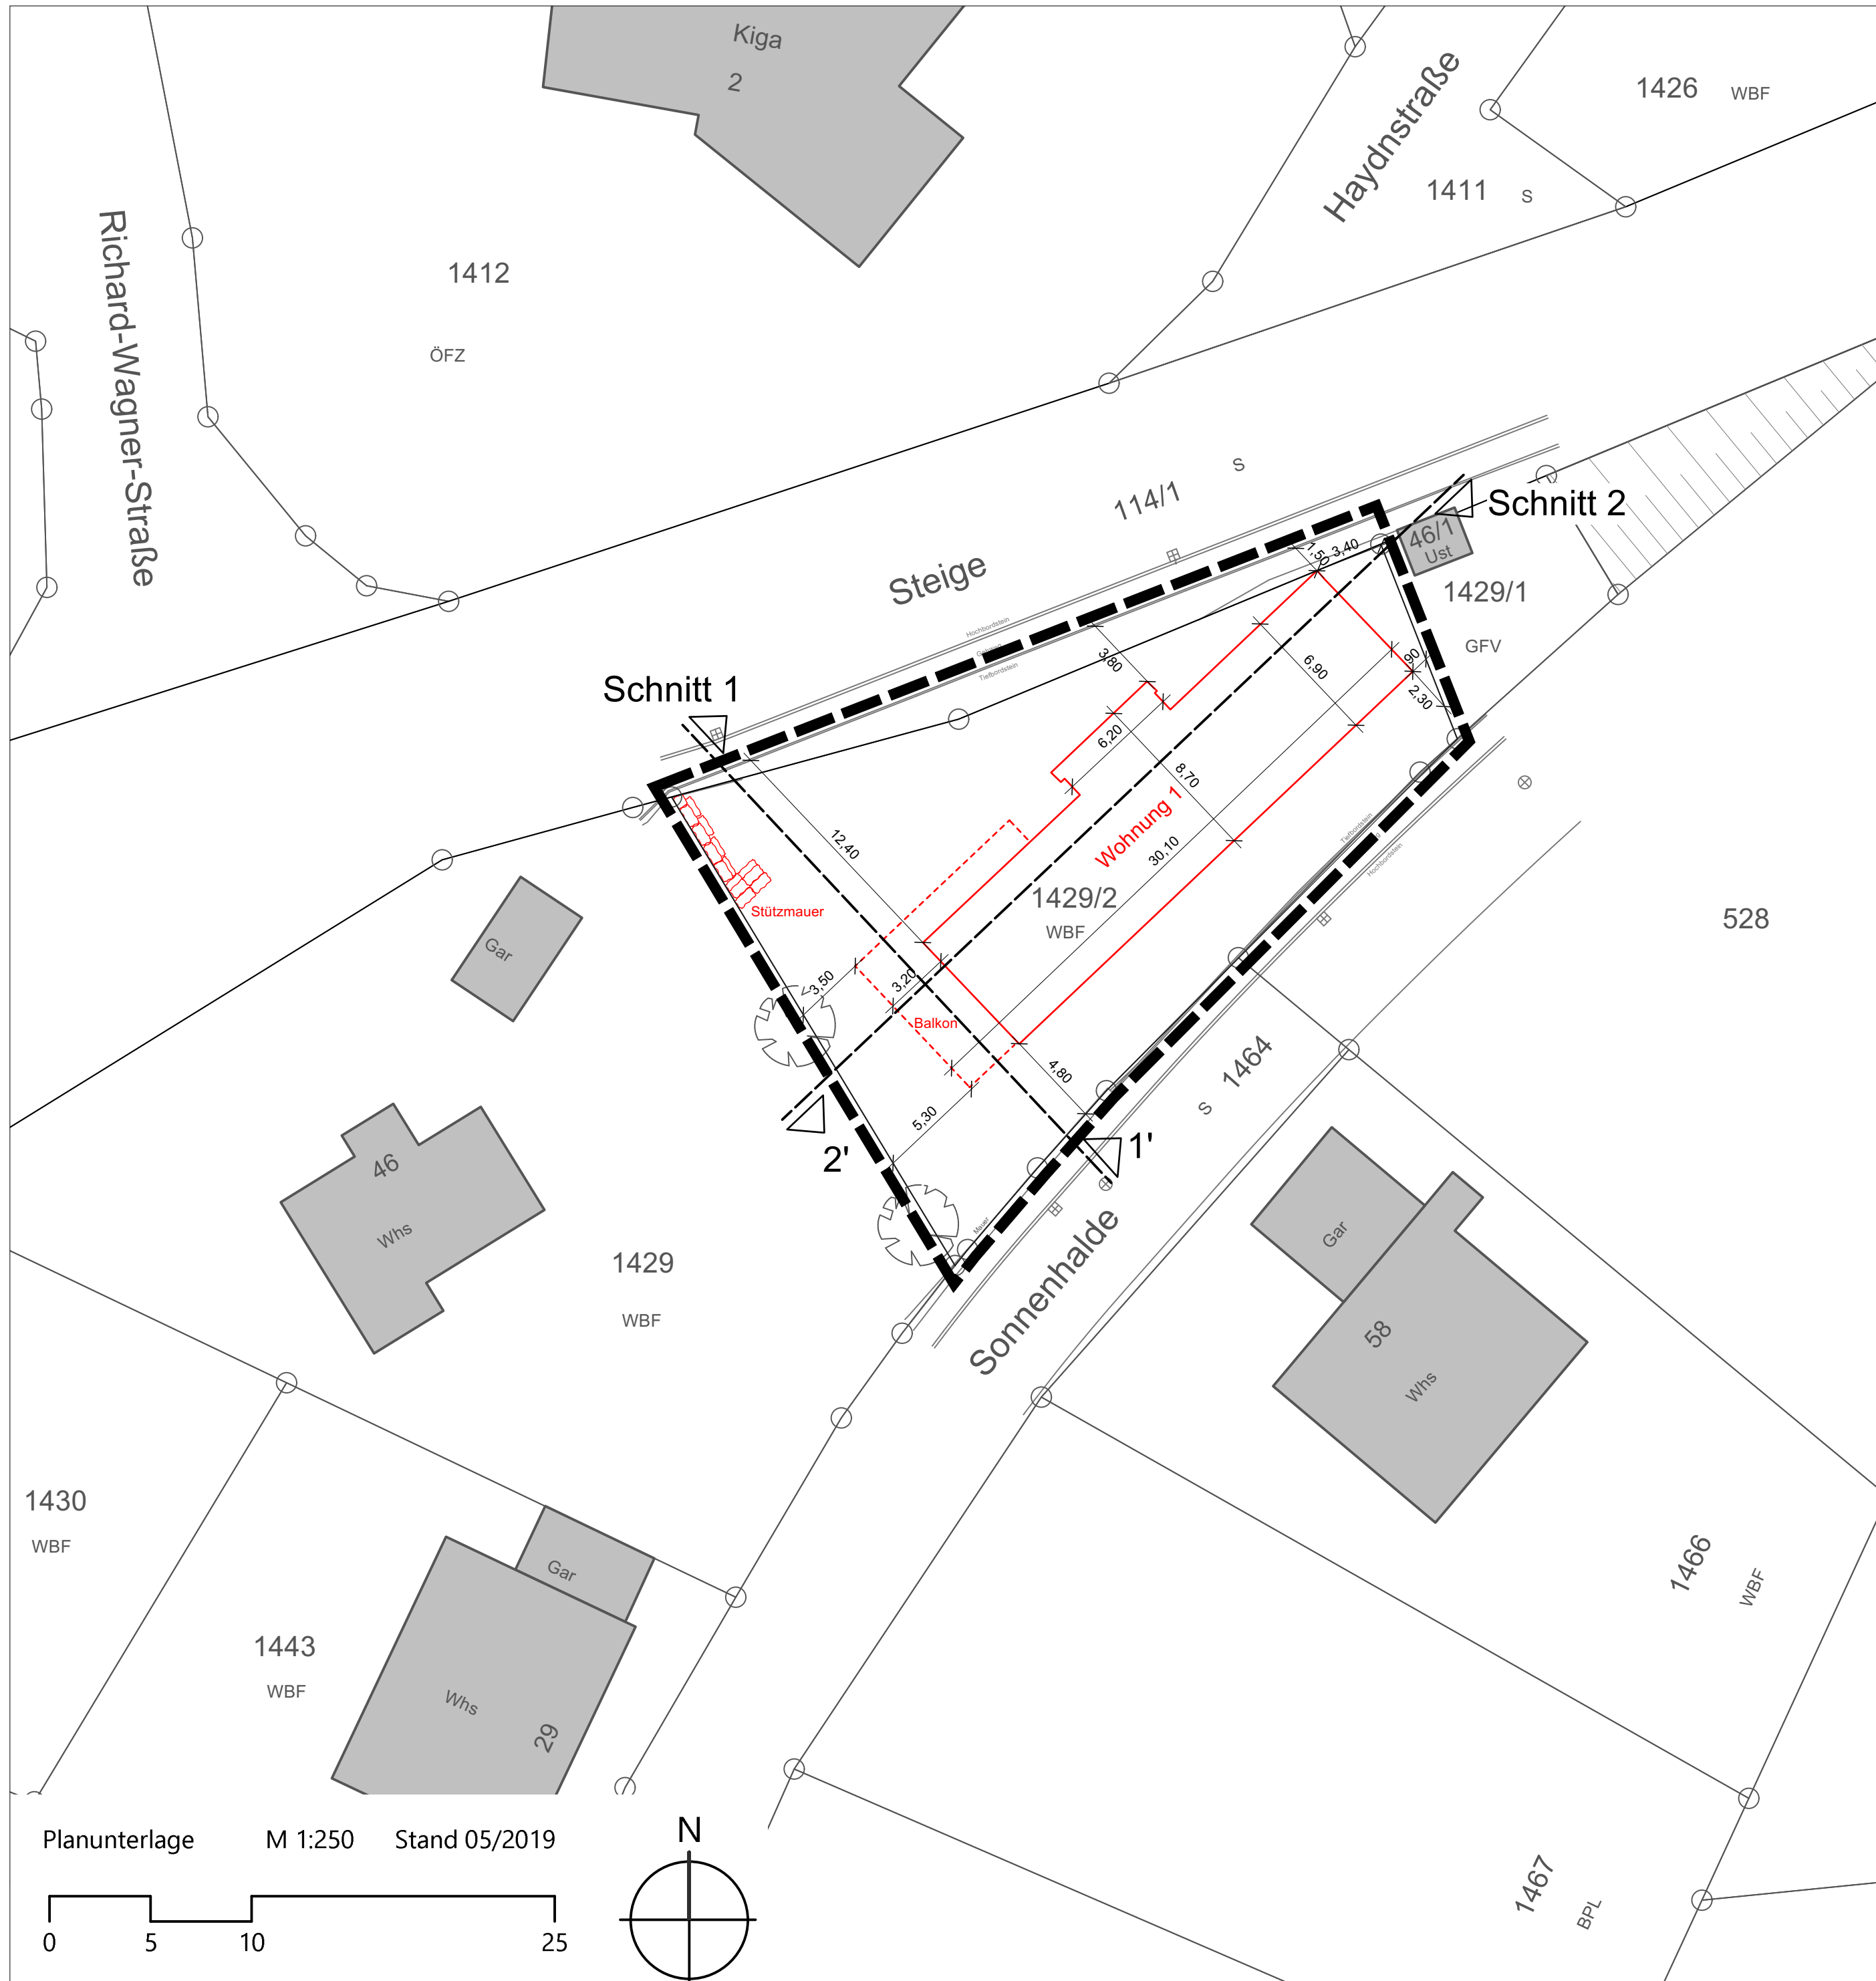

Planunterlage M 1:250 Stand 05/2019

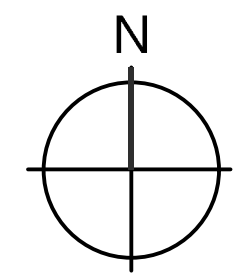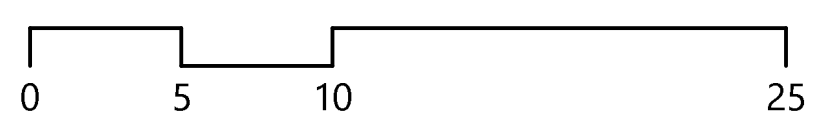

KOMMUNALPLANUNG • TIEFBAU • STÄDTEBAU				
Dipl.-Ing. (FH) Guido Lysiak		Dipl.-Ing. Jürgen Glaser		
Dipl.-Ing., Dipl.-Wirtsch.-Ing. Steffen Leiblein				
Beratende Ingenieure und freier Stadtplaner				
Eisenbahnstraße 26, 74821 Mosbach • Fon 06261/9290-0 • Fax 06261/9290-44 • info@ifk-mosbach.de • www.ifk-mosbach.de				
	Datum	Zeichen	Gefertigt:	Anlage
bearbeitet	25.06.2021	Gla		3b
gezeichnet	25.06.2021	Jau/Ste		Projekt Nr.
				3509

Stadt **Mosbach**

Stadtteil **Diedesheim**

Projekt **VORHABENBEZOGENER BEBAUUNGSPLAN**

Oberer Geisberg, 3. Änd., Nr. 3.04 C


Plan **Vorhaben- und Erschließungsplan: Ebene -1**

Maßstab **1 : 250**


Die Stadt:

Mosbach, den 29.07.2021



Der Oberbürgermeister

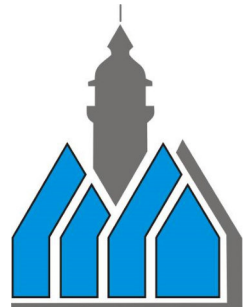

MOSBACH
Große Kreisstadt
Neckar-Odenwald

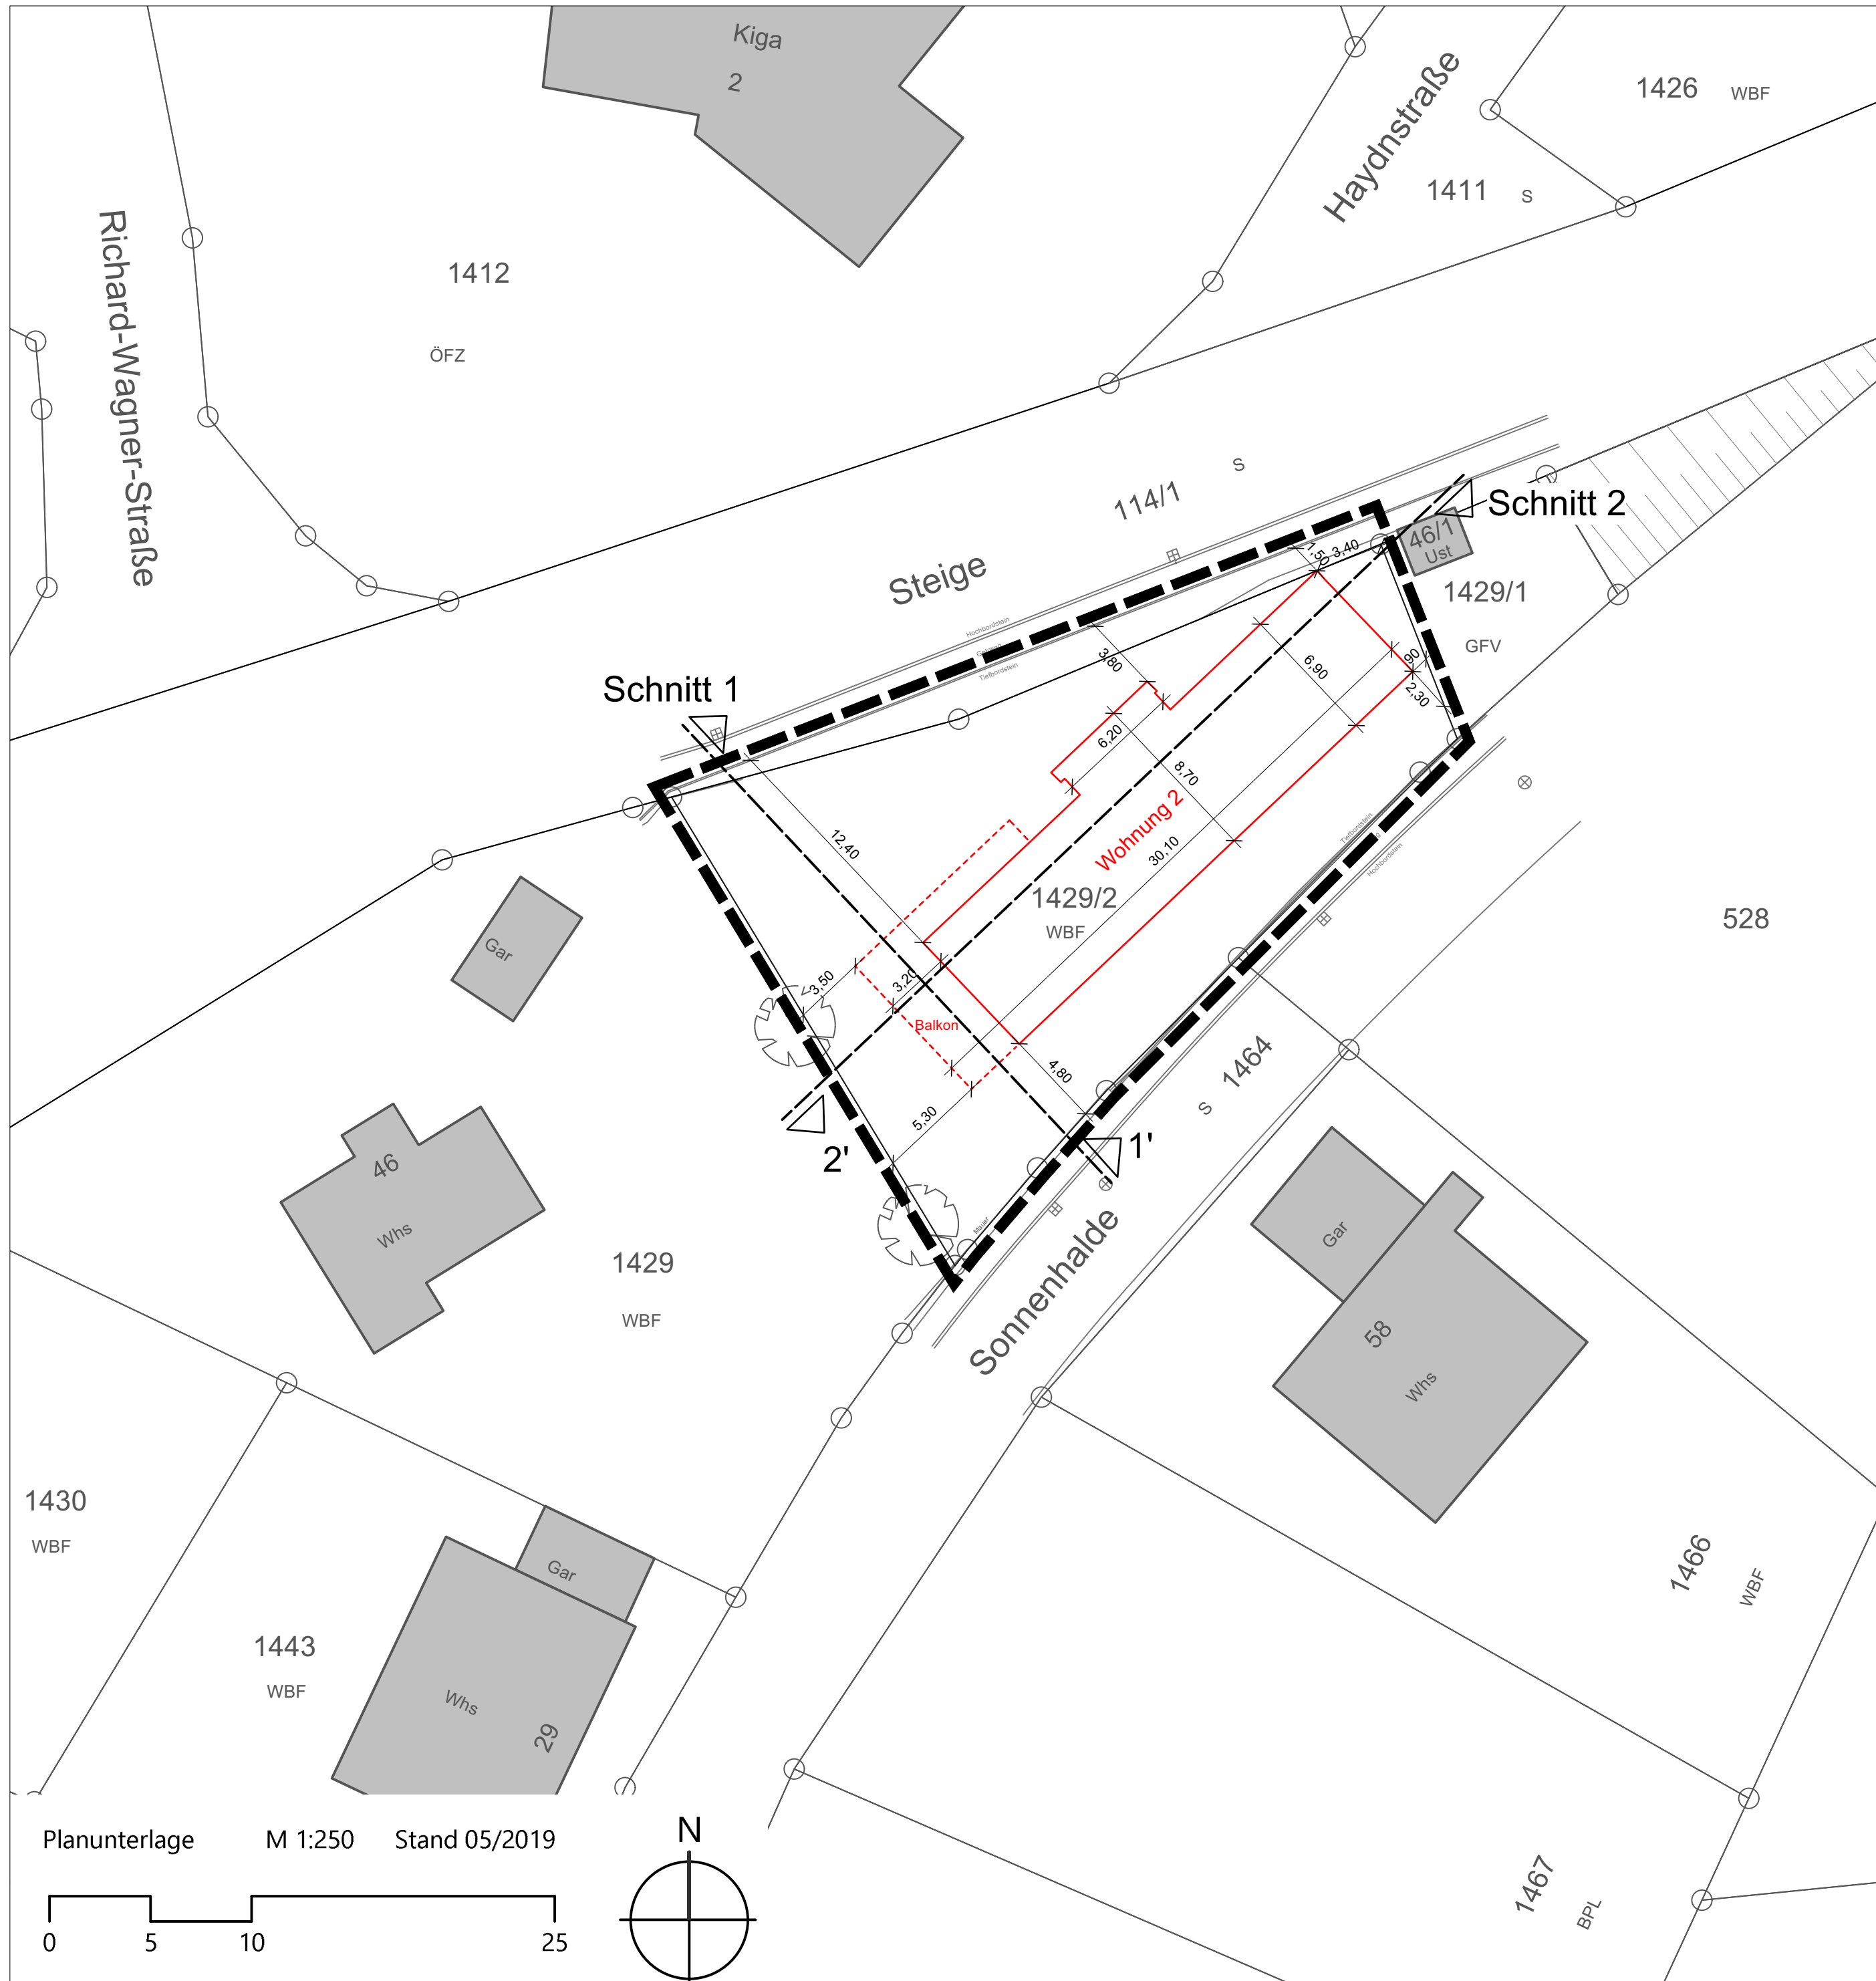

Planunterlage M 1:250 Stand 05/2019

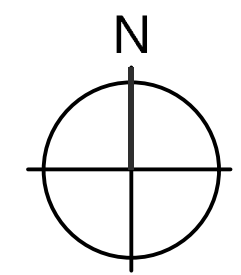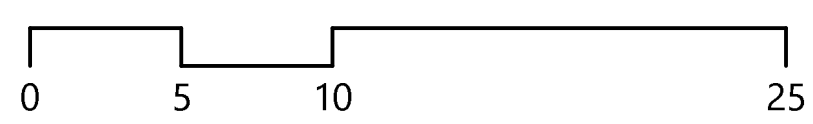

KOMMUNALPLANUNG • TIEFBAU • STÄDTEBAU		IKK INGENIEURE Partnerschaftsgesellschaft mbB	
Dipl.-Ing. (FH) Guido Lysiak		Dipl.-Ing. Jürgen Glaser	
Dipl.-Ing., Dipl.-Wirtsch.-Ing. Steffen Leiblein			
Beratende Ingenieure und freier Stadtplaner			
Eisenbahnstraße 26, 74821 Mosbach • Fon 06261/9290-0 • Fax 06261/9290-44 • info@ifk-mosbach.de • www.ifk-mosbach.de			
Datum	Zeichen	Gefertigt:	Anlage
bearbeitet 25.06.2021	Gla		3c
gezeichnet 25.06.2021	Jau/Ste		Projekt Nr. 3509

Stadt **Mosbach**

Stadtteil **Diedesheim**

Projekt **VORHABENBEZOGENER BEBAUUNGSPLAN**
Oberer Geisberg,
3. Änd., Nr. 3.04 C


Plan **Vorhaben- und Erschließungsplan:**
Ebene 0


Maßstab **1 : 250**

Die Stadt:



Mosbach, den 29.07.2021


Der Oberbürgermeister



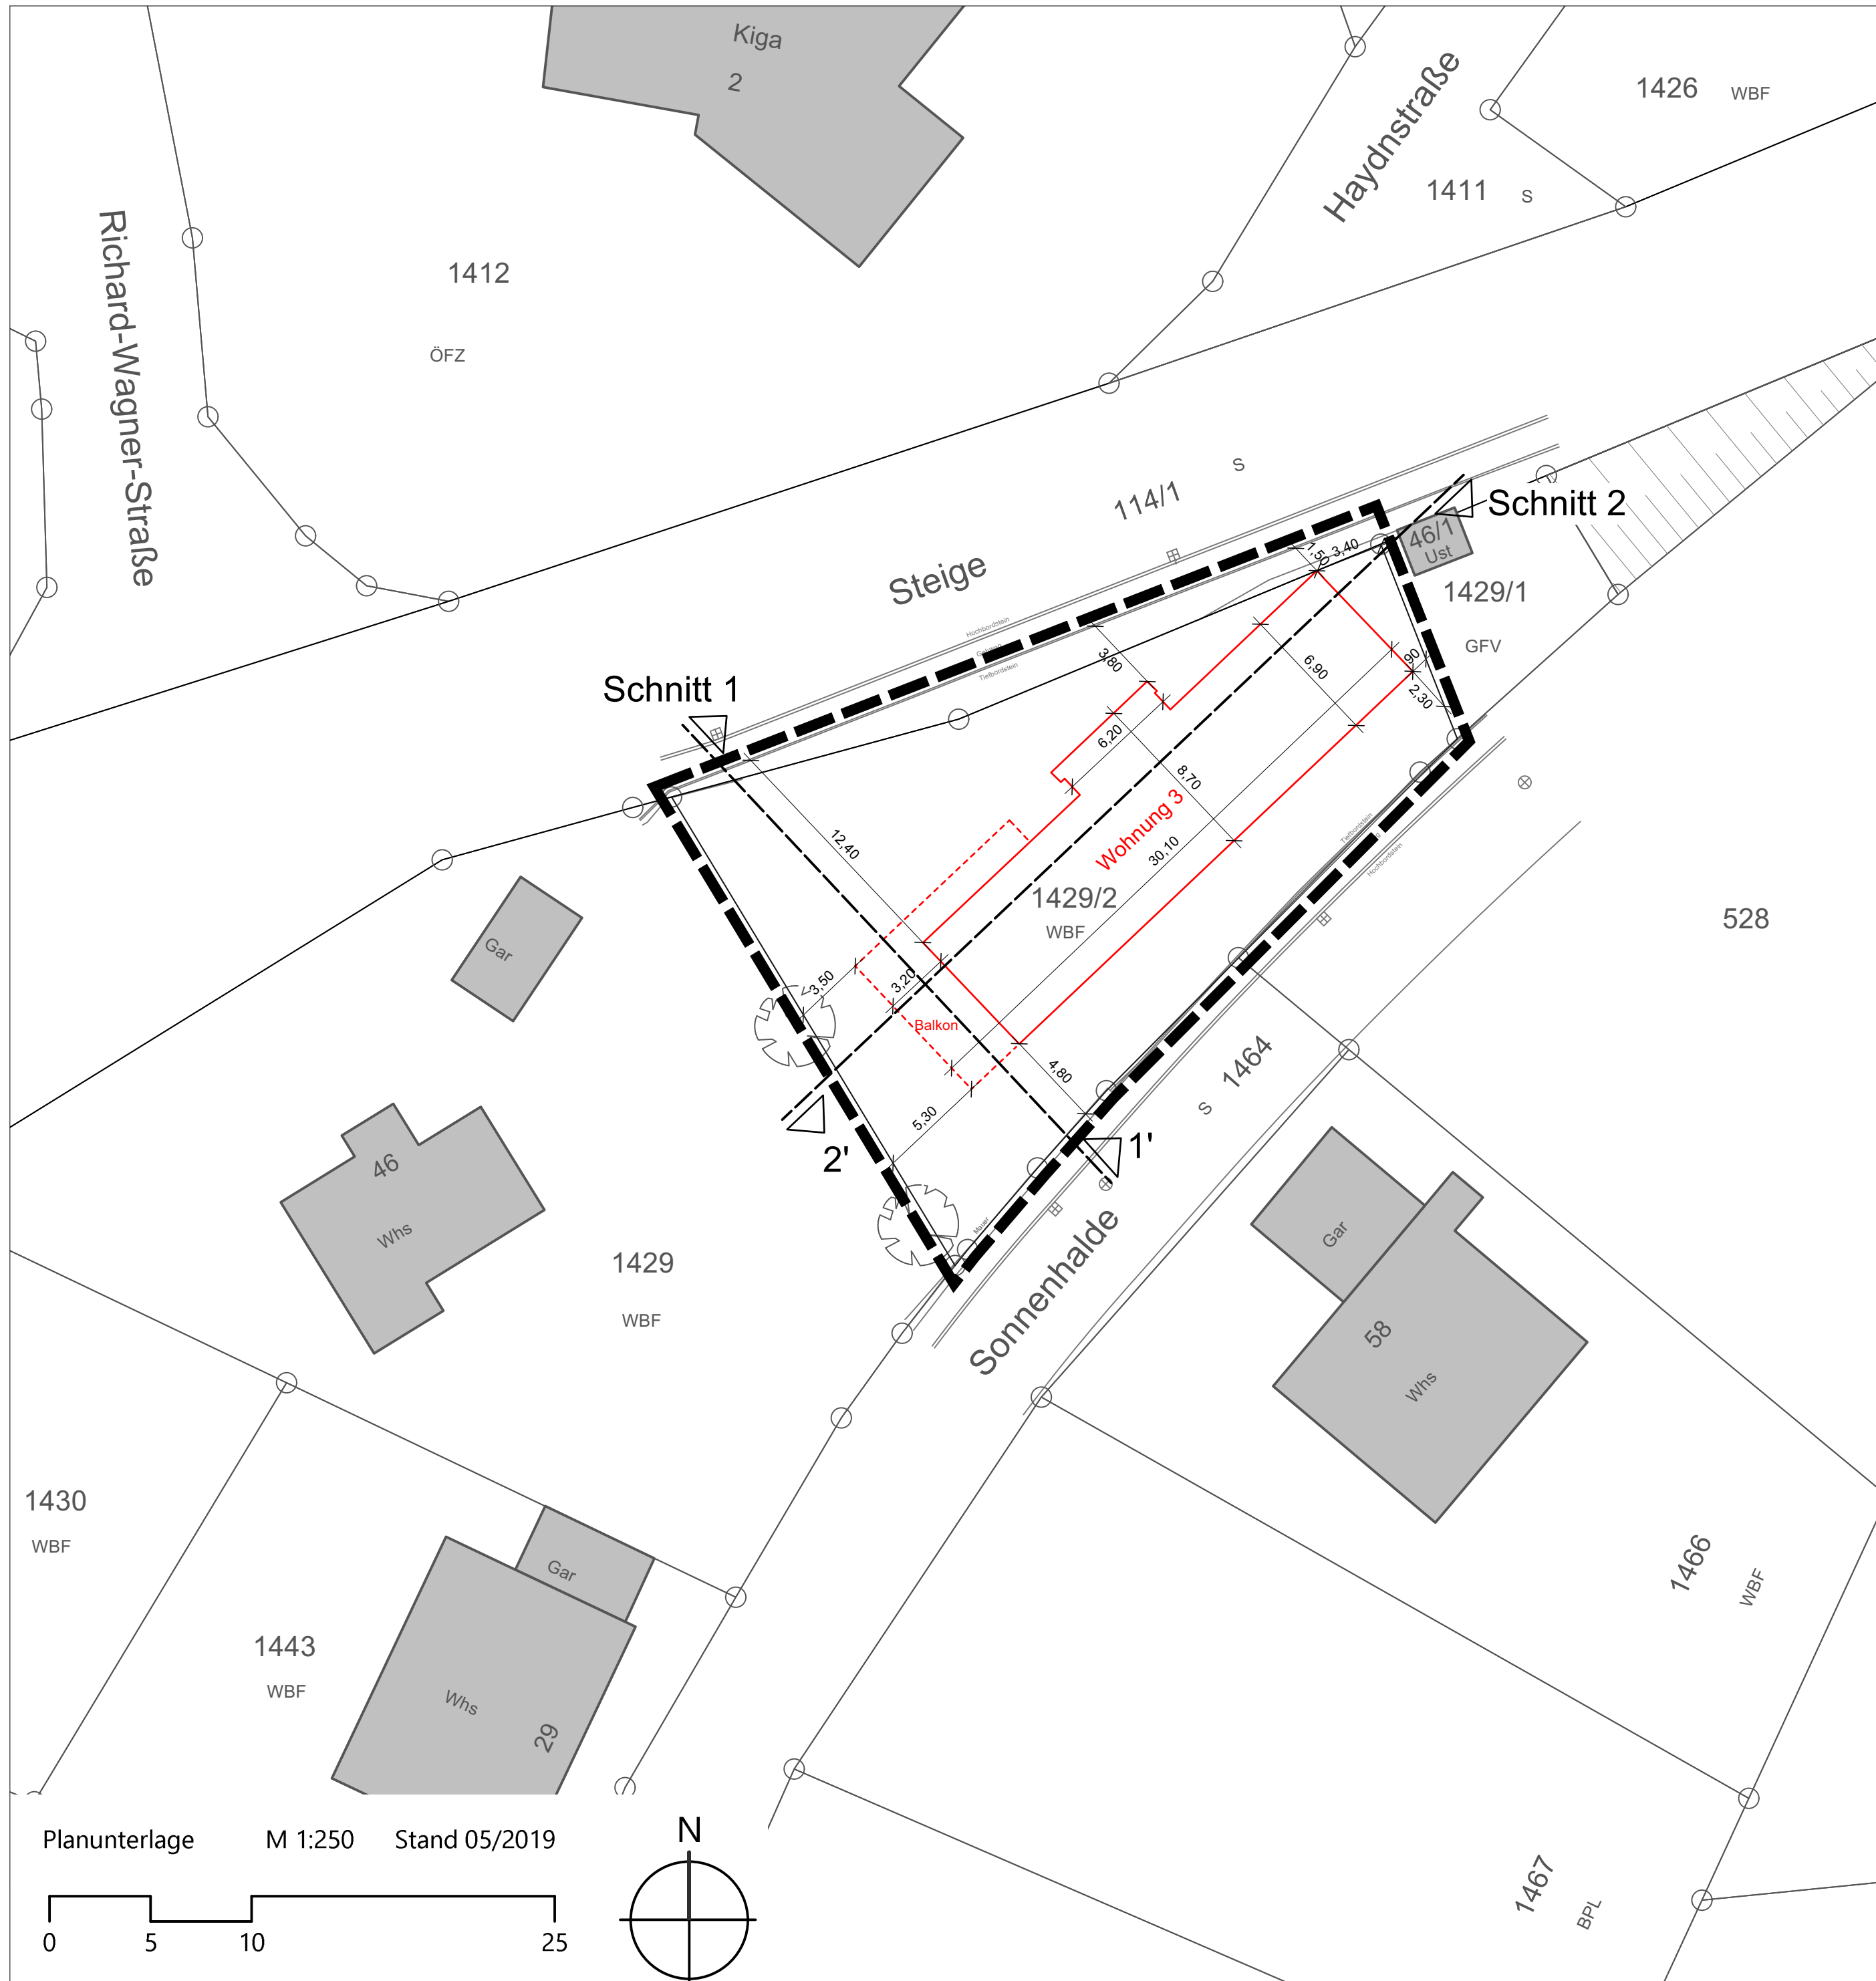

Planunterlage M 1:250 Stand 05/2019

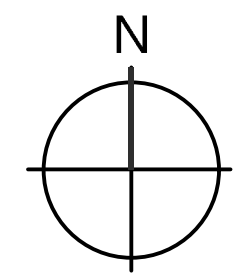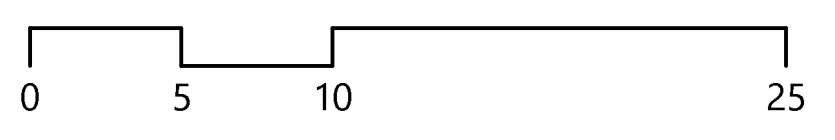

KOMMUNALPLANUNG • TIEFBAU • STÄDTEBAU Dipl.-Ing. (FH) Guido Lysiak Dipl.-Ing. Jürgen Glaser Dipl.-Ing., Dipl.-Wirtsch.-Ing. Steffen Leiblein Beratende Ingenieure und freier Stadtplaner <small>Eisenbahnstraße 26, 74821 Mosbach • Fon 06261/9290-0 • Fax 06261/9290-44 • info@ifk-mosbach.de • www.ifk-mosbach.de</small>				 <small>Partnerschaftsgesellschaft mbB</small>	
	Datum	Zeichen	Gefertigt:	Anlage	3d
bearbeitet	25.06.2021	Gla			
gezeichnet	25.06.2021	Jau/Ste		Projekt Nr.	3509

Stadt **Mosbach**

Stadtteil **Diedesheim**

Projekt **VORHABENBEZOGENER BEBAUUNGSPLAN**
Oberer Geisberg,
3. Änd., Nr. 3.04 C


Plan **Vorhaben- und Erschließungsplan:**
Ebene 1

Maßstab **1 : 250**

Die Stadt:


Mosbach, den 29.07.2021

Der Oberbürgermeister _____

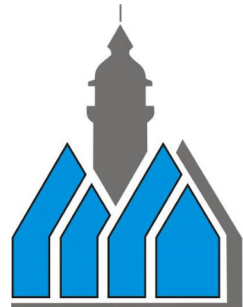

MOSBACH
 Große Kreisstadt
 Neckar-Odenwald

	Datum	Zeichen	Gefertigt:	Anlage	3f
bearbeitet	25.06.2021	Gla/Ste		Projekt Nr.	3509
gezeichnet	25.06.2021	Jau/Ste			

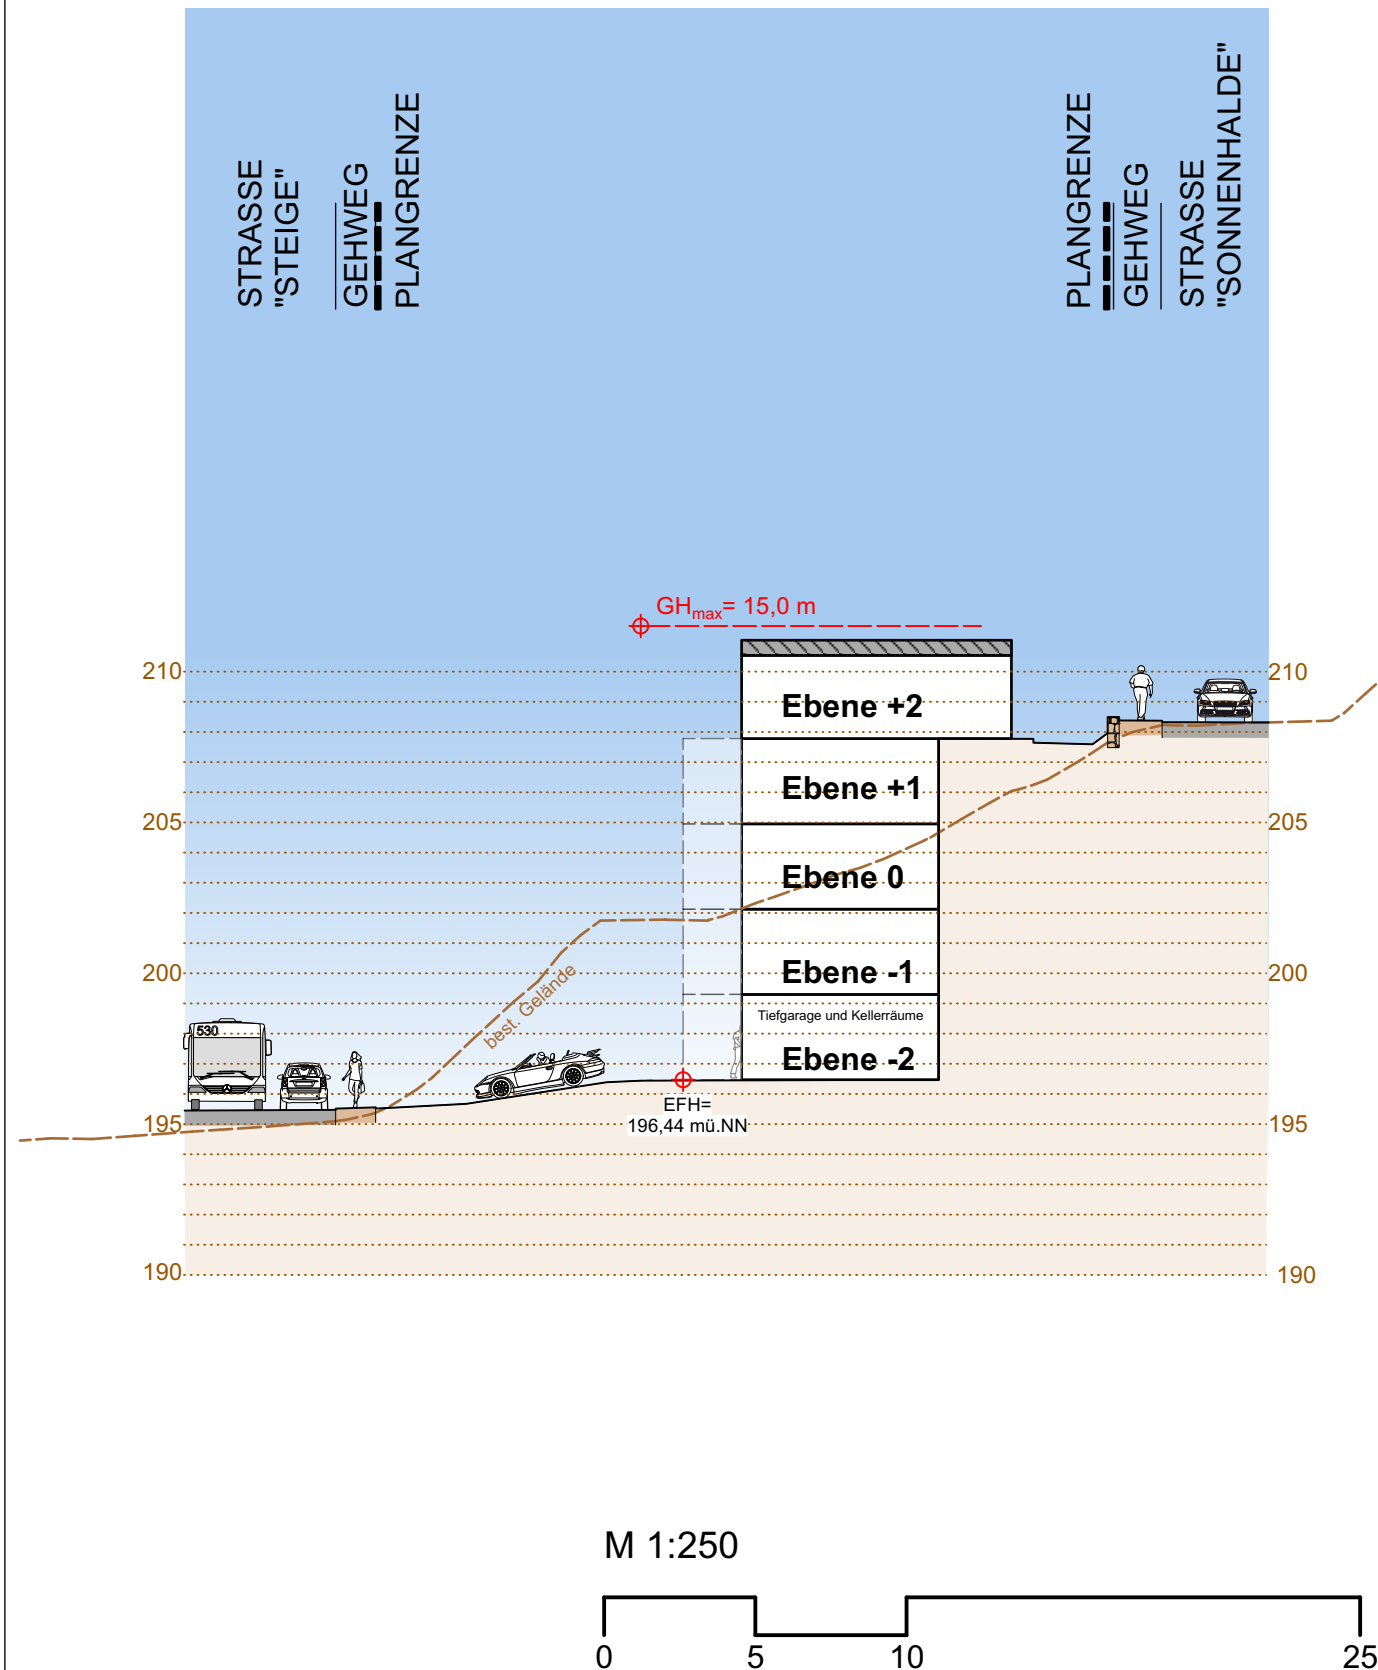

Stadt

Mosbach

Stadtteil

Diedesheim

Projekt

VORHABENBEZOGENER
BEBAUUNGSPLAN

Plan

**Oberer Geisberg,
3. Änd., Nr. 3.04 C**

Geländeschnitt 1-1'

Maßstab

1 : 250

Die Stadt:


Mosbach, den 29.07.2021

Der Oberbürgermeister



MOSBACH
Große Kreisstadt
Neckar-Odenwald

	Datum	Zeichen	Gefertigt:	Anlage	3g
bearbeitet	25.06.2021	Gla/Ste			Projekt Nr.
gezeichnet	25.06.2021	Jau/Ste			

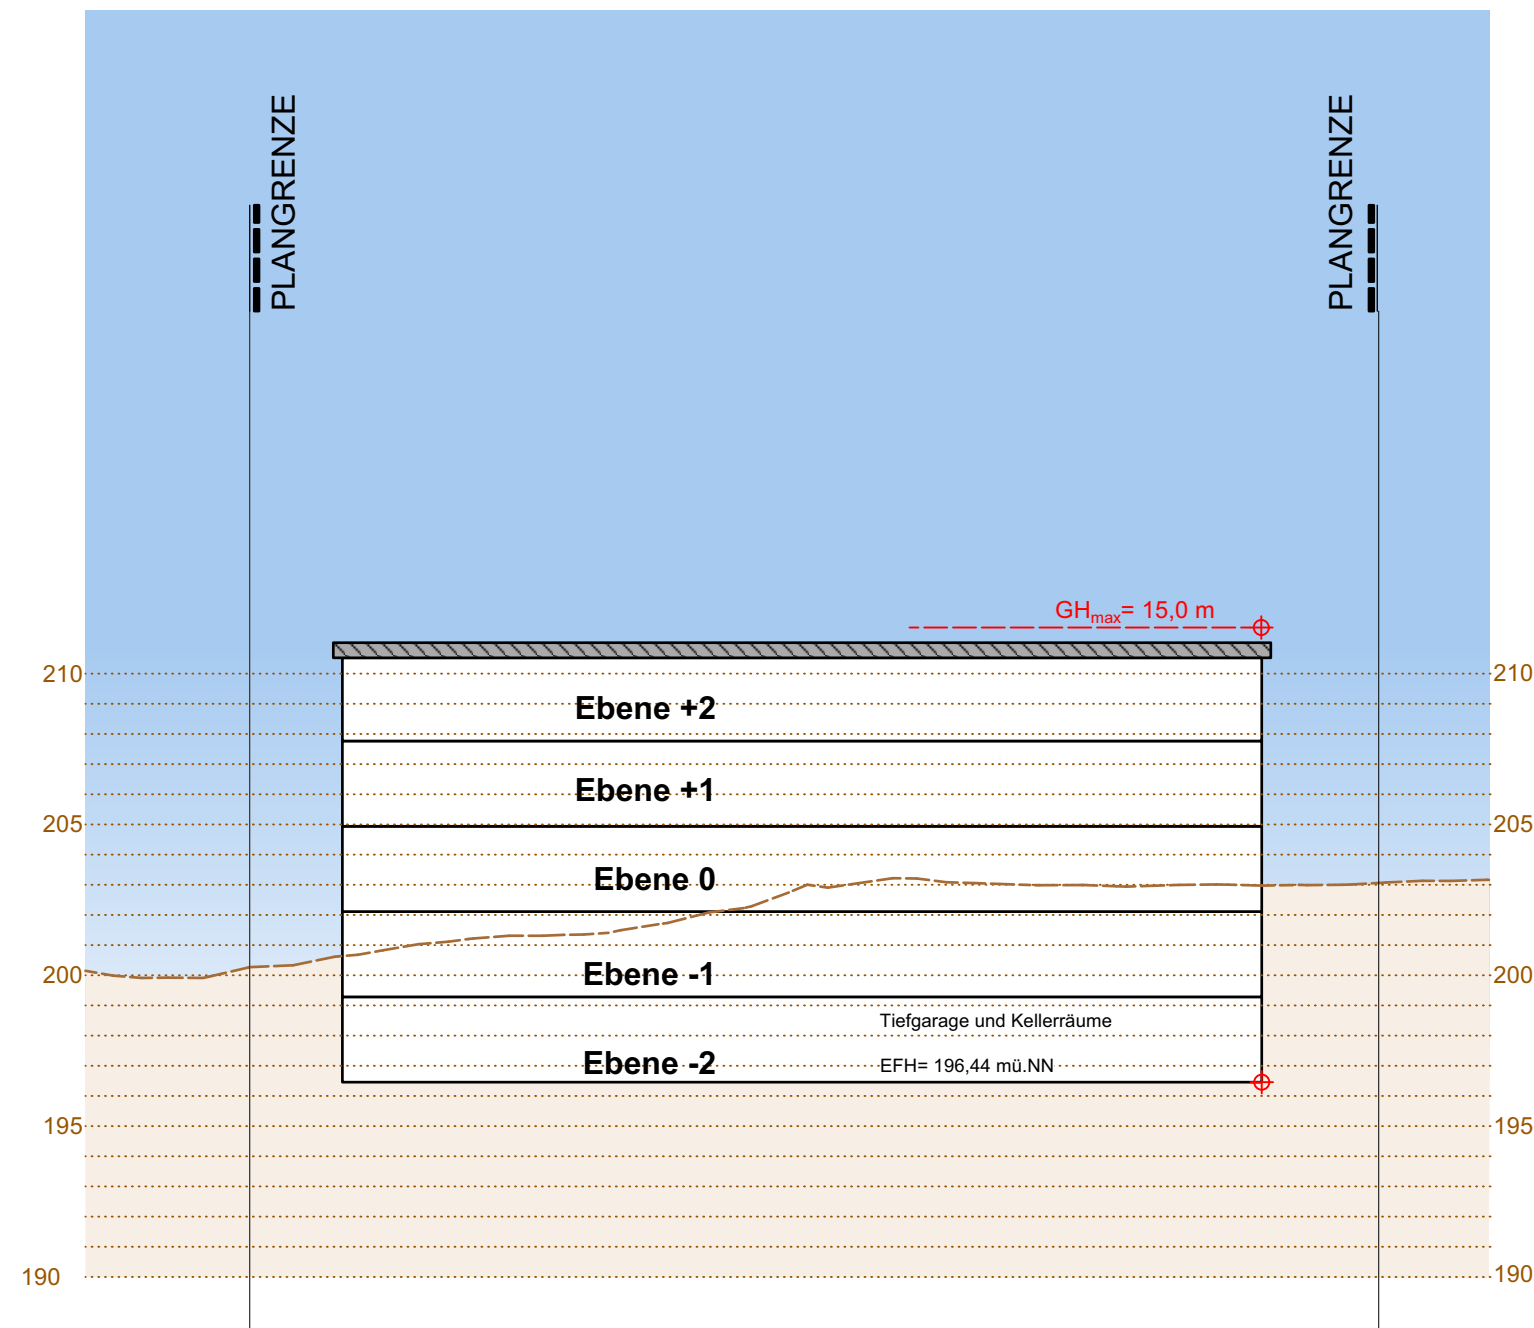

M 1:250



Stadt

Mosbach

Stadtteil

Diedesheim

Projekt

VORHABENBEZOGENER
BEBAUUNGSPLAN

Plan

**Oberer Geisberg,
3. Änd., Nr. 3.04 C**

Maßstab

1 : 250

Die Stadt:

Mosbach, den 29.07.2021

Der Oberbürgermeister

