

WBF

Schnittlinie 1'

Grundschule

Mosbacher Straße

WBF

54

Whs

2167/16

HDL

58

WGhs

Gar

WBF

Whs

2

Parkplatz

2172

WBF

2165

G

2167/2

HDL

2168/5

2,50

4,20

Zufahrt Tiefgarage

Schu

Gar

23,00

18,80

2168/3

WBF

3,00

2172/4

WBF

56  
Fressnapf  
(Zoohandlung & Tierbedarf)

Ghs

Ober der Mühle

2168

S

Whs

6

WBF

2168/2



Gar

Gar

Whs

3


Planunterlage M 1:250 Stand 10/2018

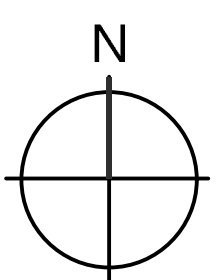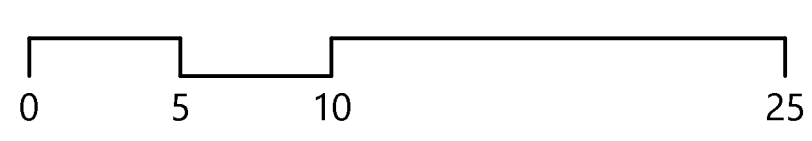

2168/6

Ust

2172/3

KOMMUNALPLANUNG · TIEFBAU · STÄDTEBAU				 Partnerschaftsgesellschaft mbB	
Dipl.-Ing. (FH) Guido Lysiak		Dipl.-Ing. Jürgen Glaser			
Dipl.-Ing., Dipl.-Wirtsch.-Ing. Steffen Leiblein					
Beratende Ingenieure und freier Stadtplaner					
Eisenbahnstraße 26, 74821 Mosbach · Fon 06261/9290-0 · Fax 06261/9290-44 · info@ifk-mosbach.de · www.ifk-mosbach.de					
	Datum	Zeichen	Gefertigt:	Anlage	3a
bearbeitet	05.08.2019	Gla/Haf			
gezeichnet	05.08.2019	Haf		Projekt Nr.	3425

Stadt  
**Mosbach**

Stadtteil  
**Neckarelz**

Projekt  
**VORHABENBEZOGENER  
BEBAUUNGSPLAN**

**Ober der Mühle, 3. Änd.,  
Nr. 2.16 C**


Plan  
Vorhaben- und Erschließungsplan  
Ebene -1

Maßstab  
**1 : 250**


Die Stadt:

Mosbach, den

Der Oberbürgermeister

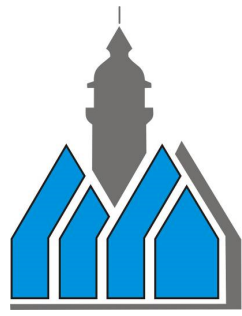

**MOSBACH**  
Große Kreisstadt  
Neckar-Odenwald

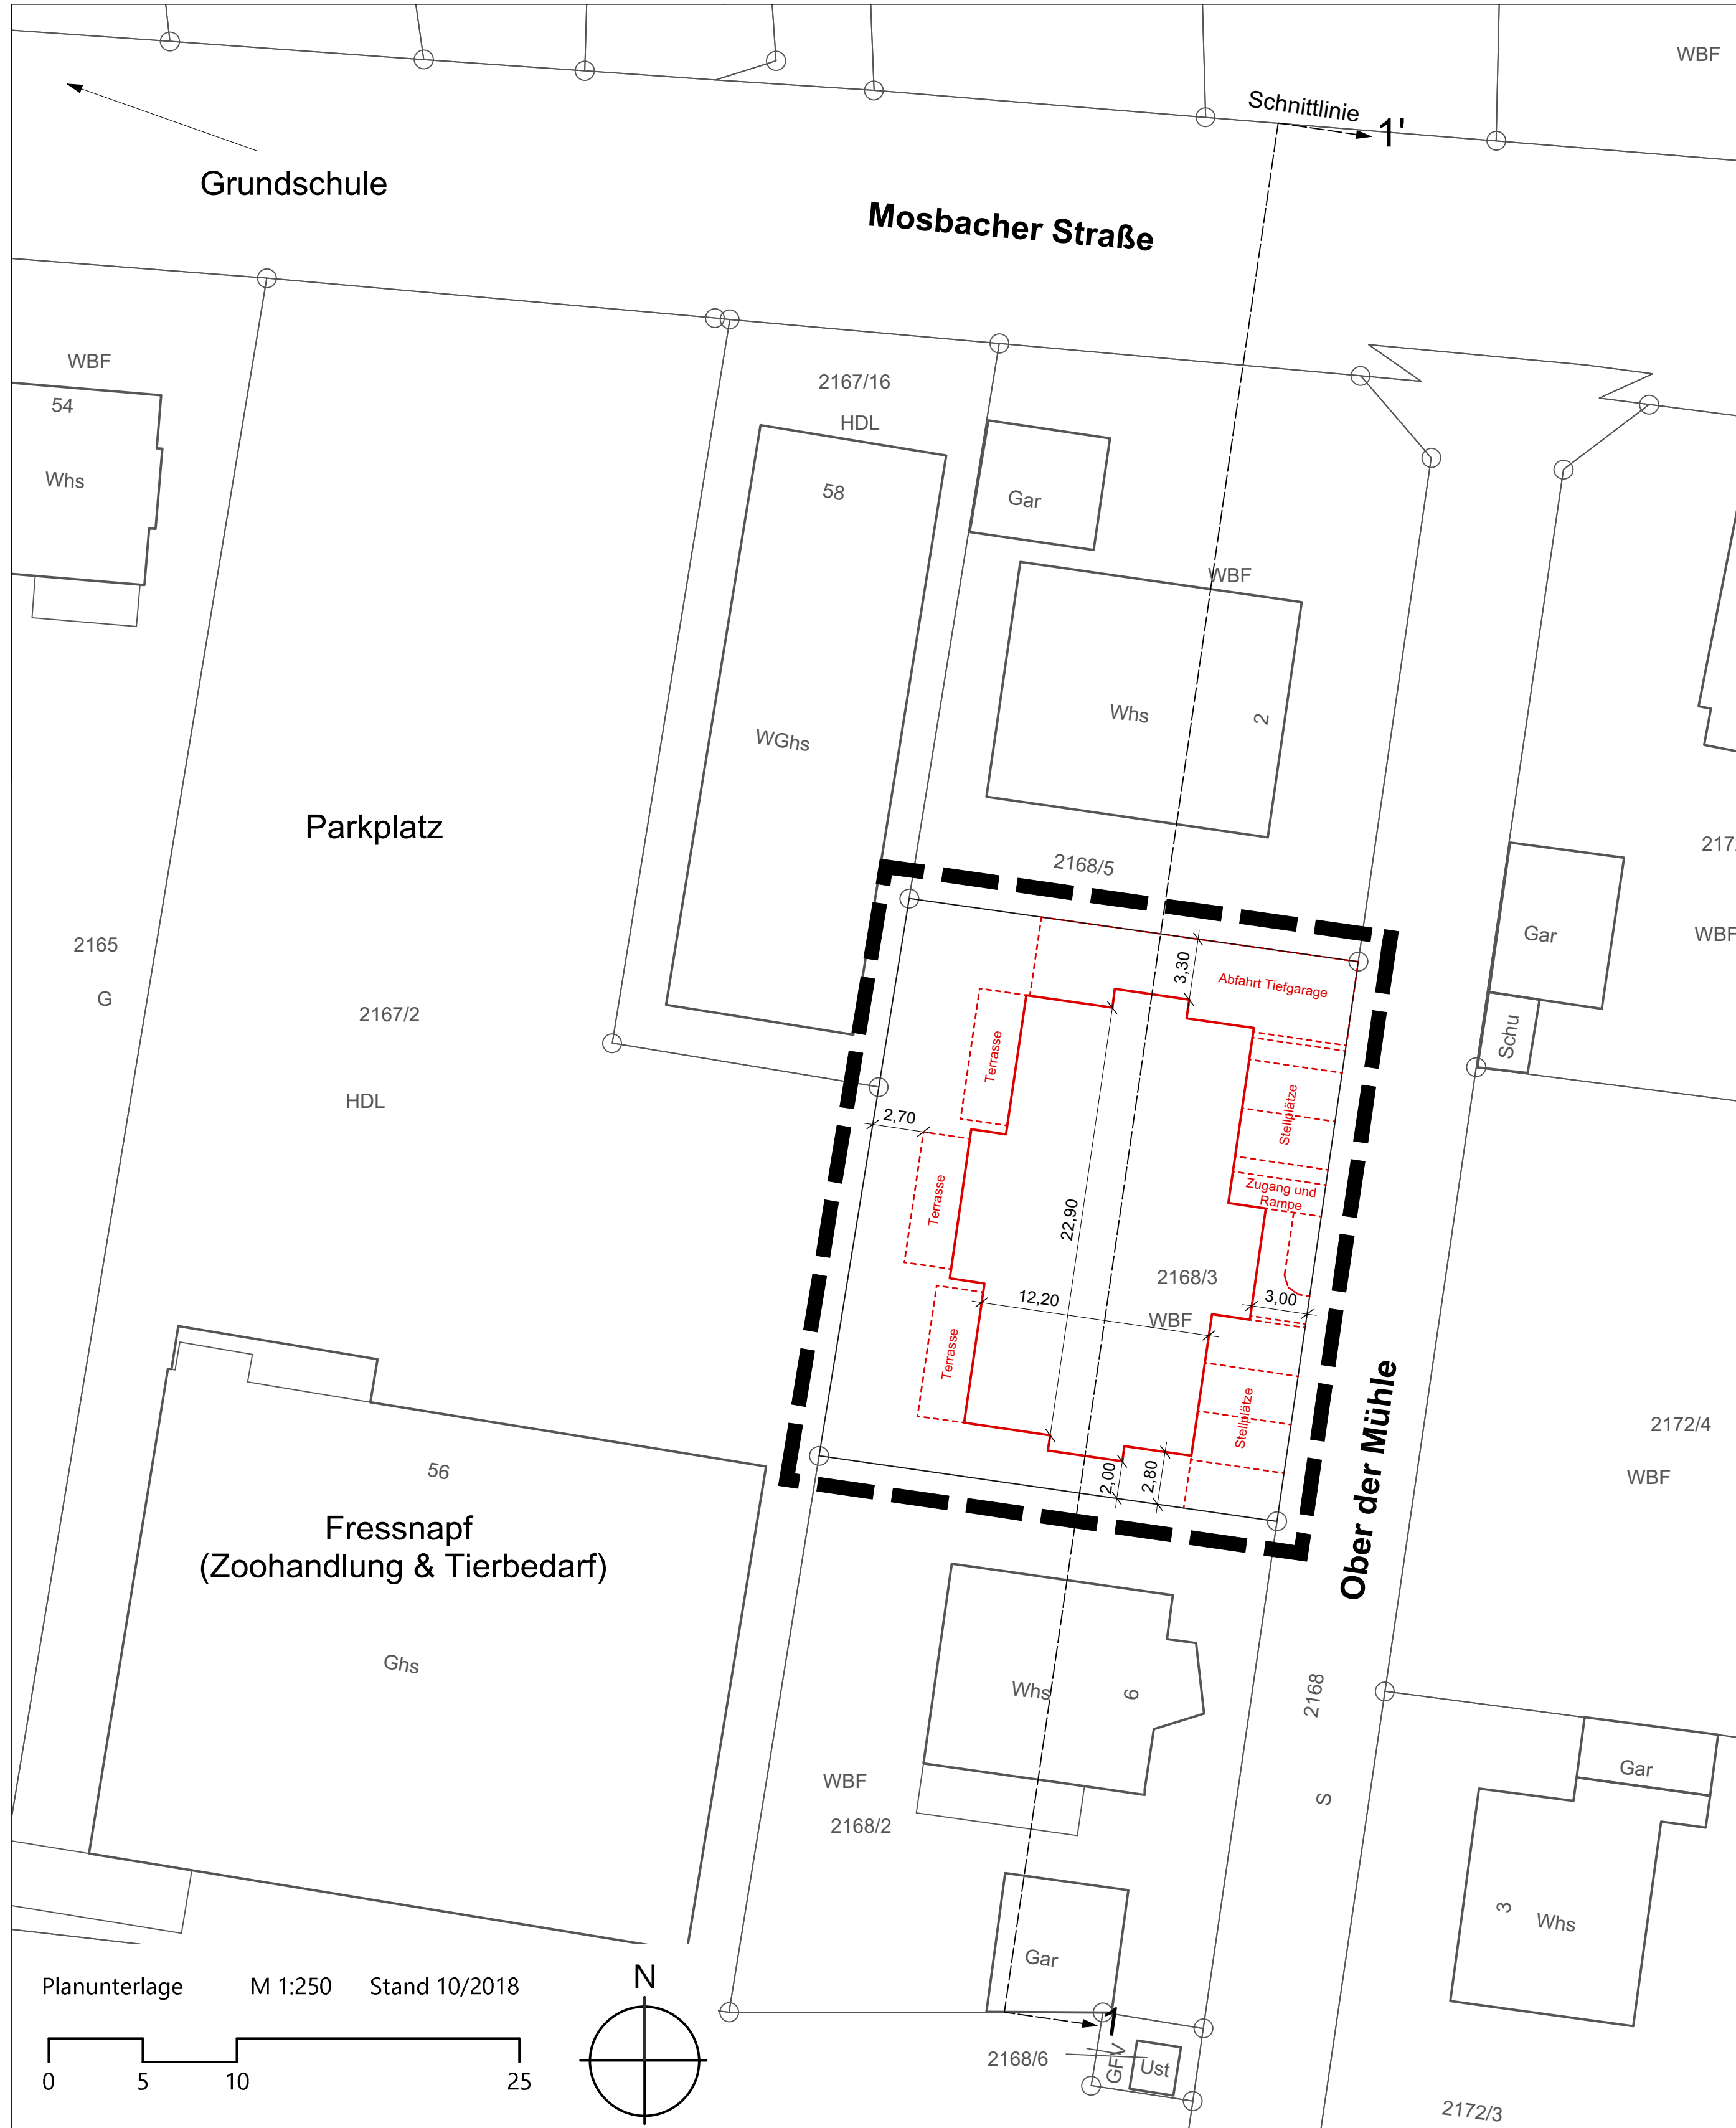

<b>KOMMUNALPLANUNG · TIEFBAU · STÄDTEBAU</b>				<b>ifk INGENIEURE</b> Partnerschaftsgesellschaft mbB	
Dipl.-Ing. (FH) Guido Lysiak		Dipl.-Ing. Jürgen Glaser			
Dipl.-Ing., Dipl.-Wirtsch.-Ing. Steffen Leiblein		Beratende Ingenieure und freier Stadtplaner			
Eisenbahnstraße 26, 74821 Mosbach · Fon 06261/9290-0 · Fax 06261/9290-44 · info@ifk-mosbach.de · www.ifk-mosbach.de					
	Datum	Zeichen	Gefertigt:	Anlage	3b
bearbeitet	05.08.2019	Gla/Haf		Projekt Nr.	3425
gezeichnet	05.08.2019	Haf			

Stadt: **Mosbach**

Stadtteil: **Neckarelz**

Projekt: **VORHABENBEZOGENER BEBAUUNGSPLAN**

**Ober der Mühle, 3. Änd., Nr. 2.16 C**


Plan: **Vorhaben- und Erschließungsplan Ebene 0**


Maßstab: **1 : 250**

Die Stadt:

Mosbach, den \_\_\_\_\_

Der Oberbürgermeister \_\_\_\_\_



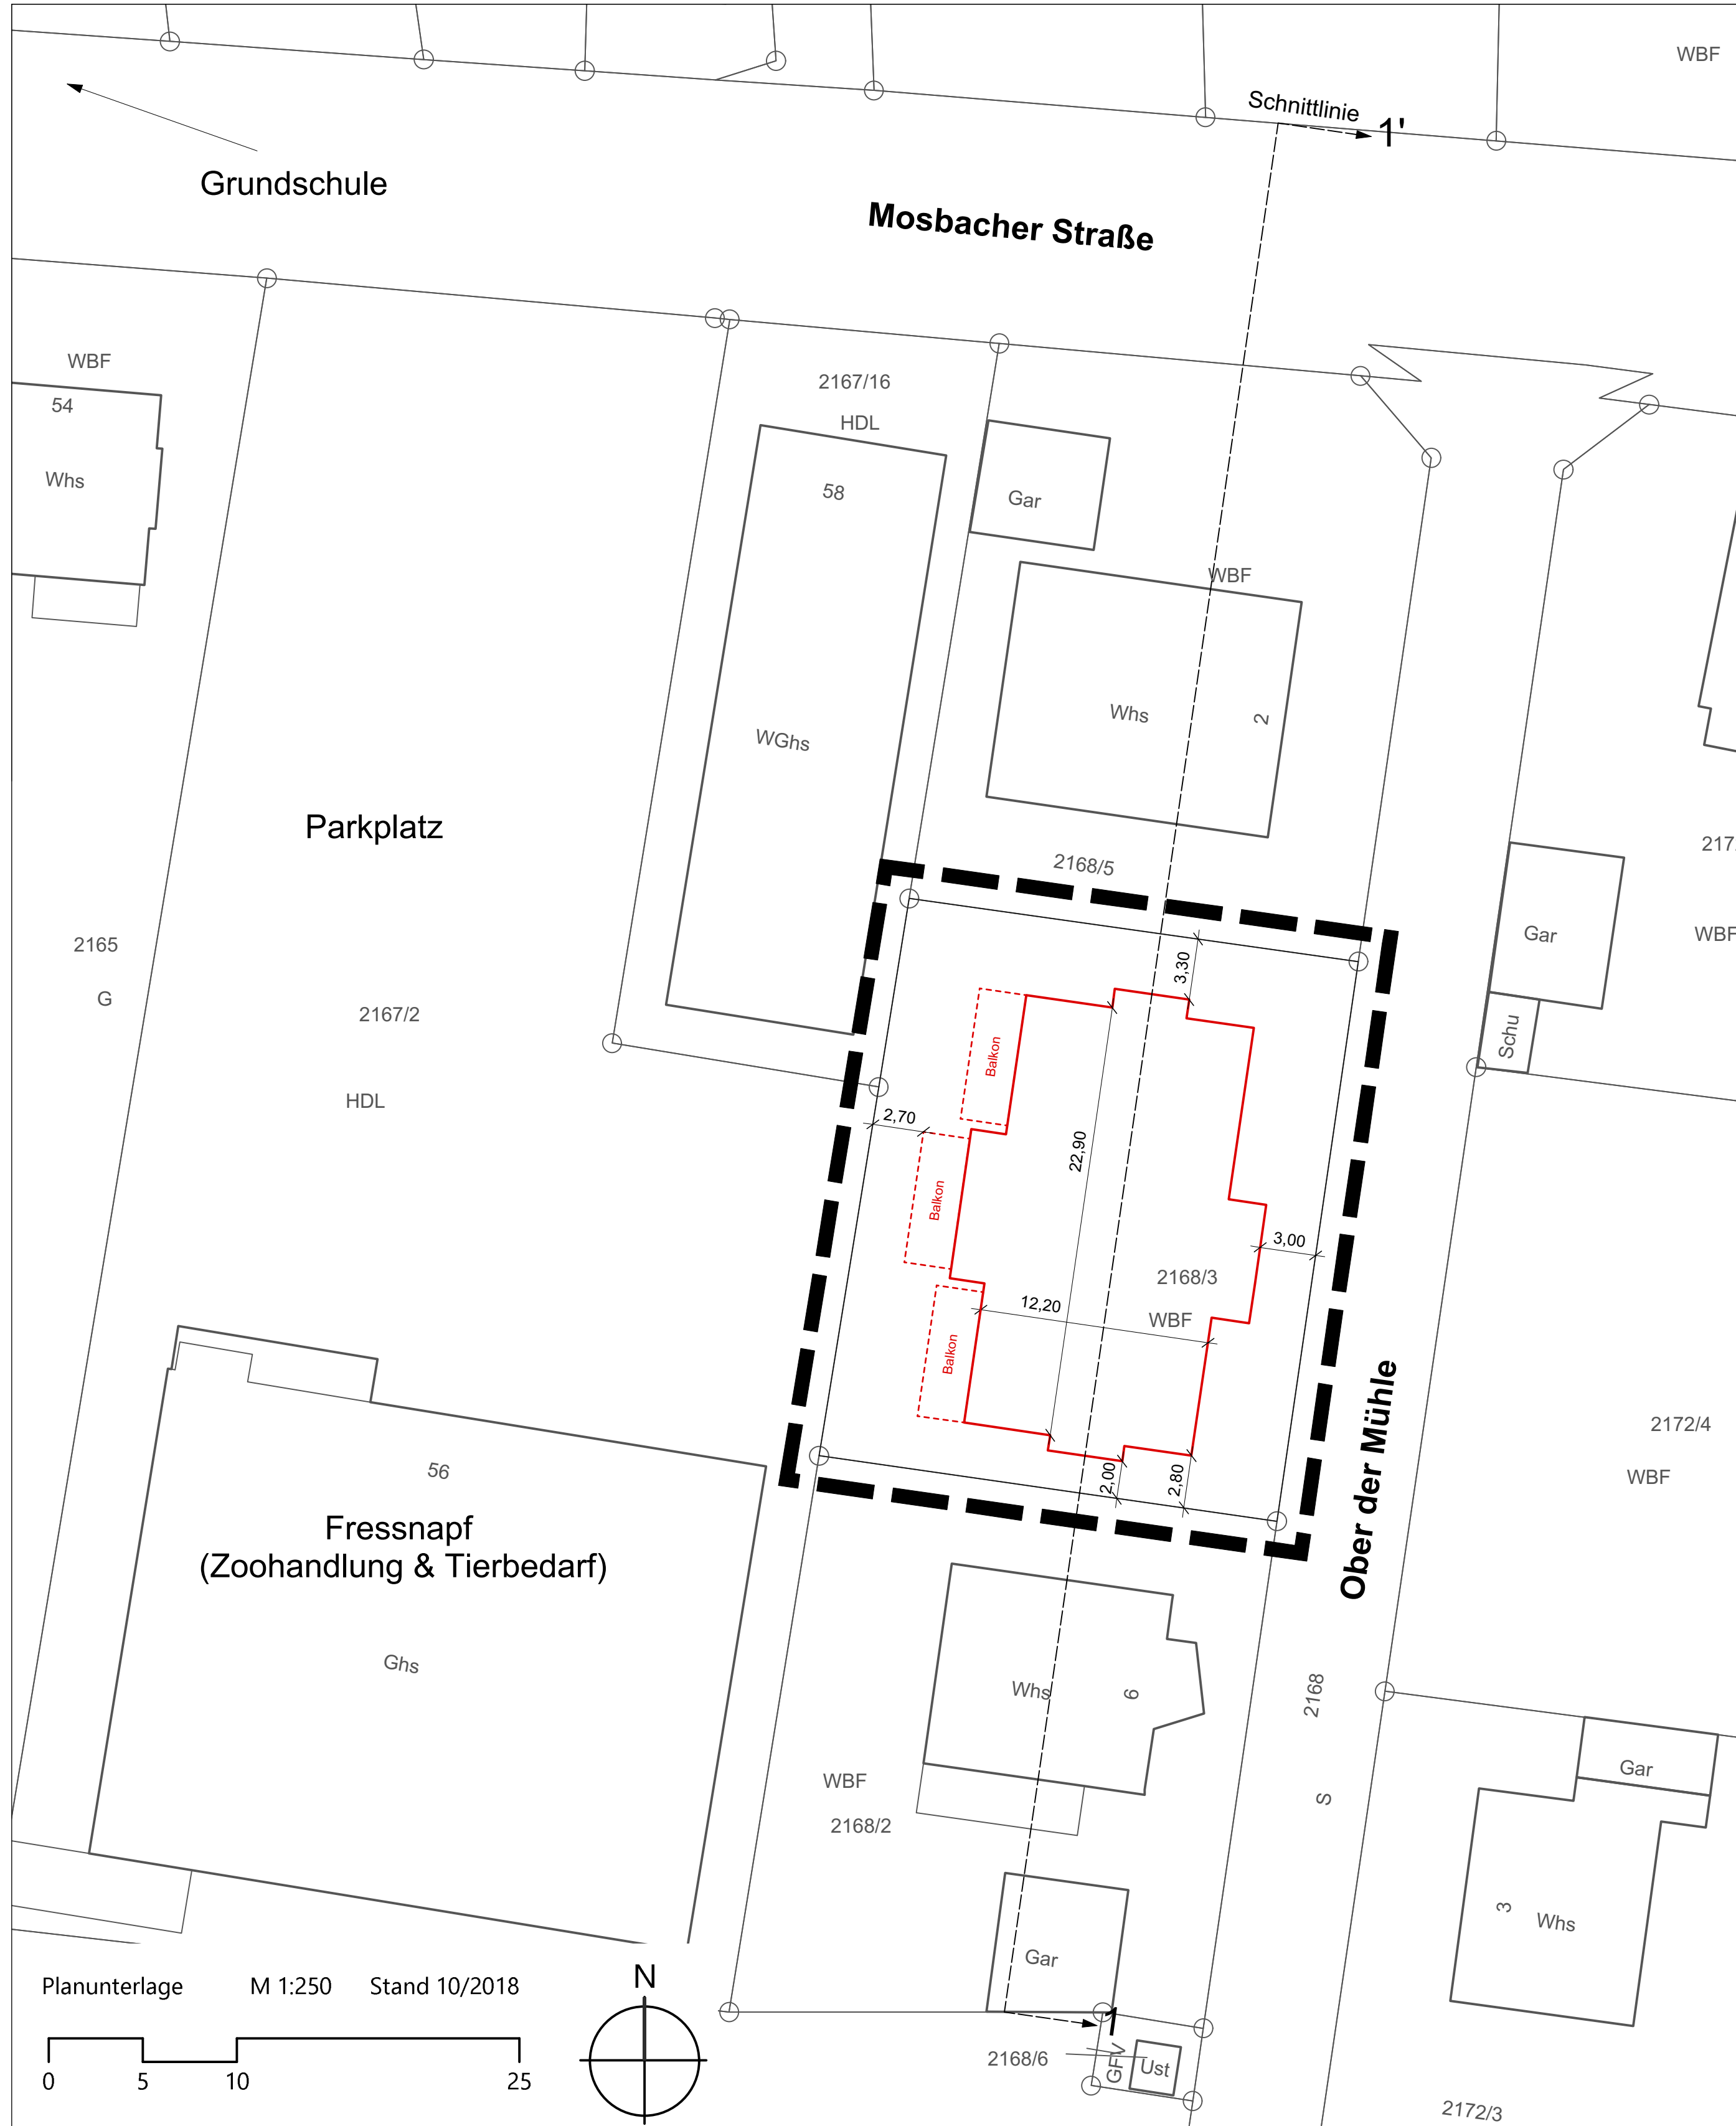

WBF

Grundschule

Mosbacher Straße

Schnittlinie 1'

WBF

54

Whs

2167/16

HDL

58

WGhs

Gar

WBF

Whs

2

Parkplatz

2172

2168/5

WBF

Schu

2165

G

2167/2

HDL

2,70

3,30

Balkon

22,90

Balkon

12,20

2168/3

WBF

3,00

2172/4

WBF

56  
Fressnapf  
(Zoohandlung & Tierbedarf)

Ghs

Ober der Mühle

WBF

2168/2

Whs



6

2168

S

Gar

Planunterlage M 1:250 Stand 10/2018

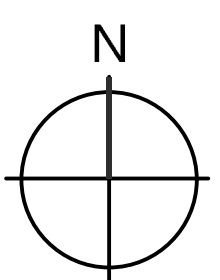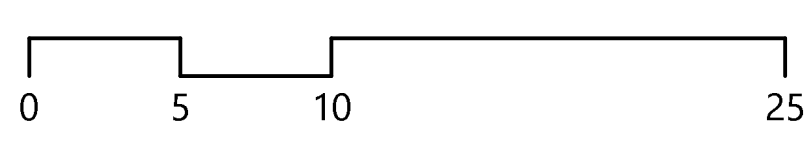


2168/6

Gar

Ust

2172/3

KOMMUNALPLANUNG · TIEFBAU · STÄDTEBAU					
Dipl.-Ing. (FH) Guido Lysiak		Dipl.-Ing. Jürgen Glaser		Partnerschaftsgesellschaft mbB	
Dipl.-Ing., Dipl.-Wirtsch.-Ing. Steffen Leiblein		Beratende Ingenieure und freier Stadtplaner		Eisenbahnstraße 26, 74821 Mosbach · Fon 06261/9290-0 · Fax 06261/9290-44 · info@ifk-mosbach.de · www.ifk-mosbach.de	
bearbeitet	Datum	Zeichen	Gefertigt:	Anlage	3c
gezeichnet	05.08.2019	Gla/Haf		Projekt Nr.	3425

Stadt  
**Mosbach**

Stadtteil  
**Neckarelz**

Projekt  
**VORHABENBEZOGENER  
BEBAUUNGSPLAN**

**Ober der Mühle, 3. Änd.,  
Nr. 2.16 C**


Plan  
Vorhaben- und Erschließungsplan  
Ebene +1

Maßstab  
**1 : 250**

Die Stadt:

Mosbach, den

Der Oberbürgermeister

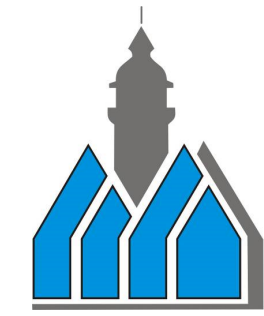

**MOSBACH**  
Große Kreisstadt  
Neckar-Odenwald



WBF

Grundschule

Mosbacher Straße

Schnittlinie 1'

WBF

54

Whs

2167/16

HDL

58

WGhs

Gar

WBF

Whs

2

Parkplatz

2168/5

2172

Gar

WBF

2165

G

2167/2

HDL



Schu

**KOMMUNALPLANUNG · TIEFBAU · STÄDTEBAU**  
 Dipl.-Ing. (FH) Guido Lysiak      Dipl.-Ing. Jürgen Glaser  
 Dipl.-Ing., Dipl.-Wirtsch.-Ing. Steffen Leiblein  
 Beratende Ingenieure und freier Stadtplaner  
 Eisenbahnstraße 26, 74821 Mosbach · Fon 06261/9290-0 · Fax 06261/9290-44 · info@ifk-mosbach.de · www.ifk-mosbach.de

	Datum	Zeichen	Gefertigt:	Anlage	3d
bearbeitet	05.08.2019	Gla/Haf			
gezeichnet	05.08.2019	Haf		Projekt Nr.	3425

Stadt: **Mosbach**  
 Stadtteil: **Neckarelz**  
 Projekt: **VORHABENBEZOGENER BEBAUUNGSPLAN**  
**Ober der Mühle, 3. Änd., Nr. 2.16 C**  
 Plan: Vorhaben- und Erschließungsplan Ebene +2  
 Maßstab: **1 : 250**

Planunterlage M 1:250 Stand 10/2018

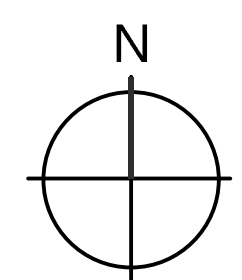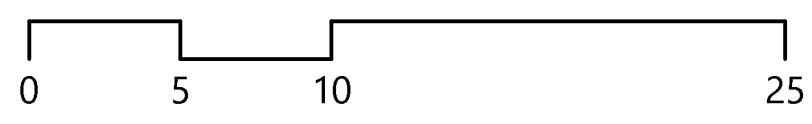


Die Stadt:

Mosbach, den \_\_\_\_\_

Der Oberbürgermeister \_\_\_\_\_

**MOSBACH**  
 Große Kreisstadt  
 Neckar-Odenwald

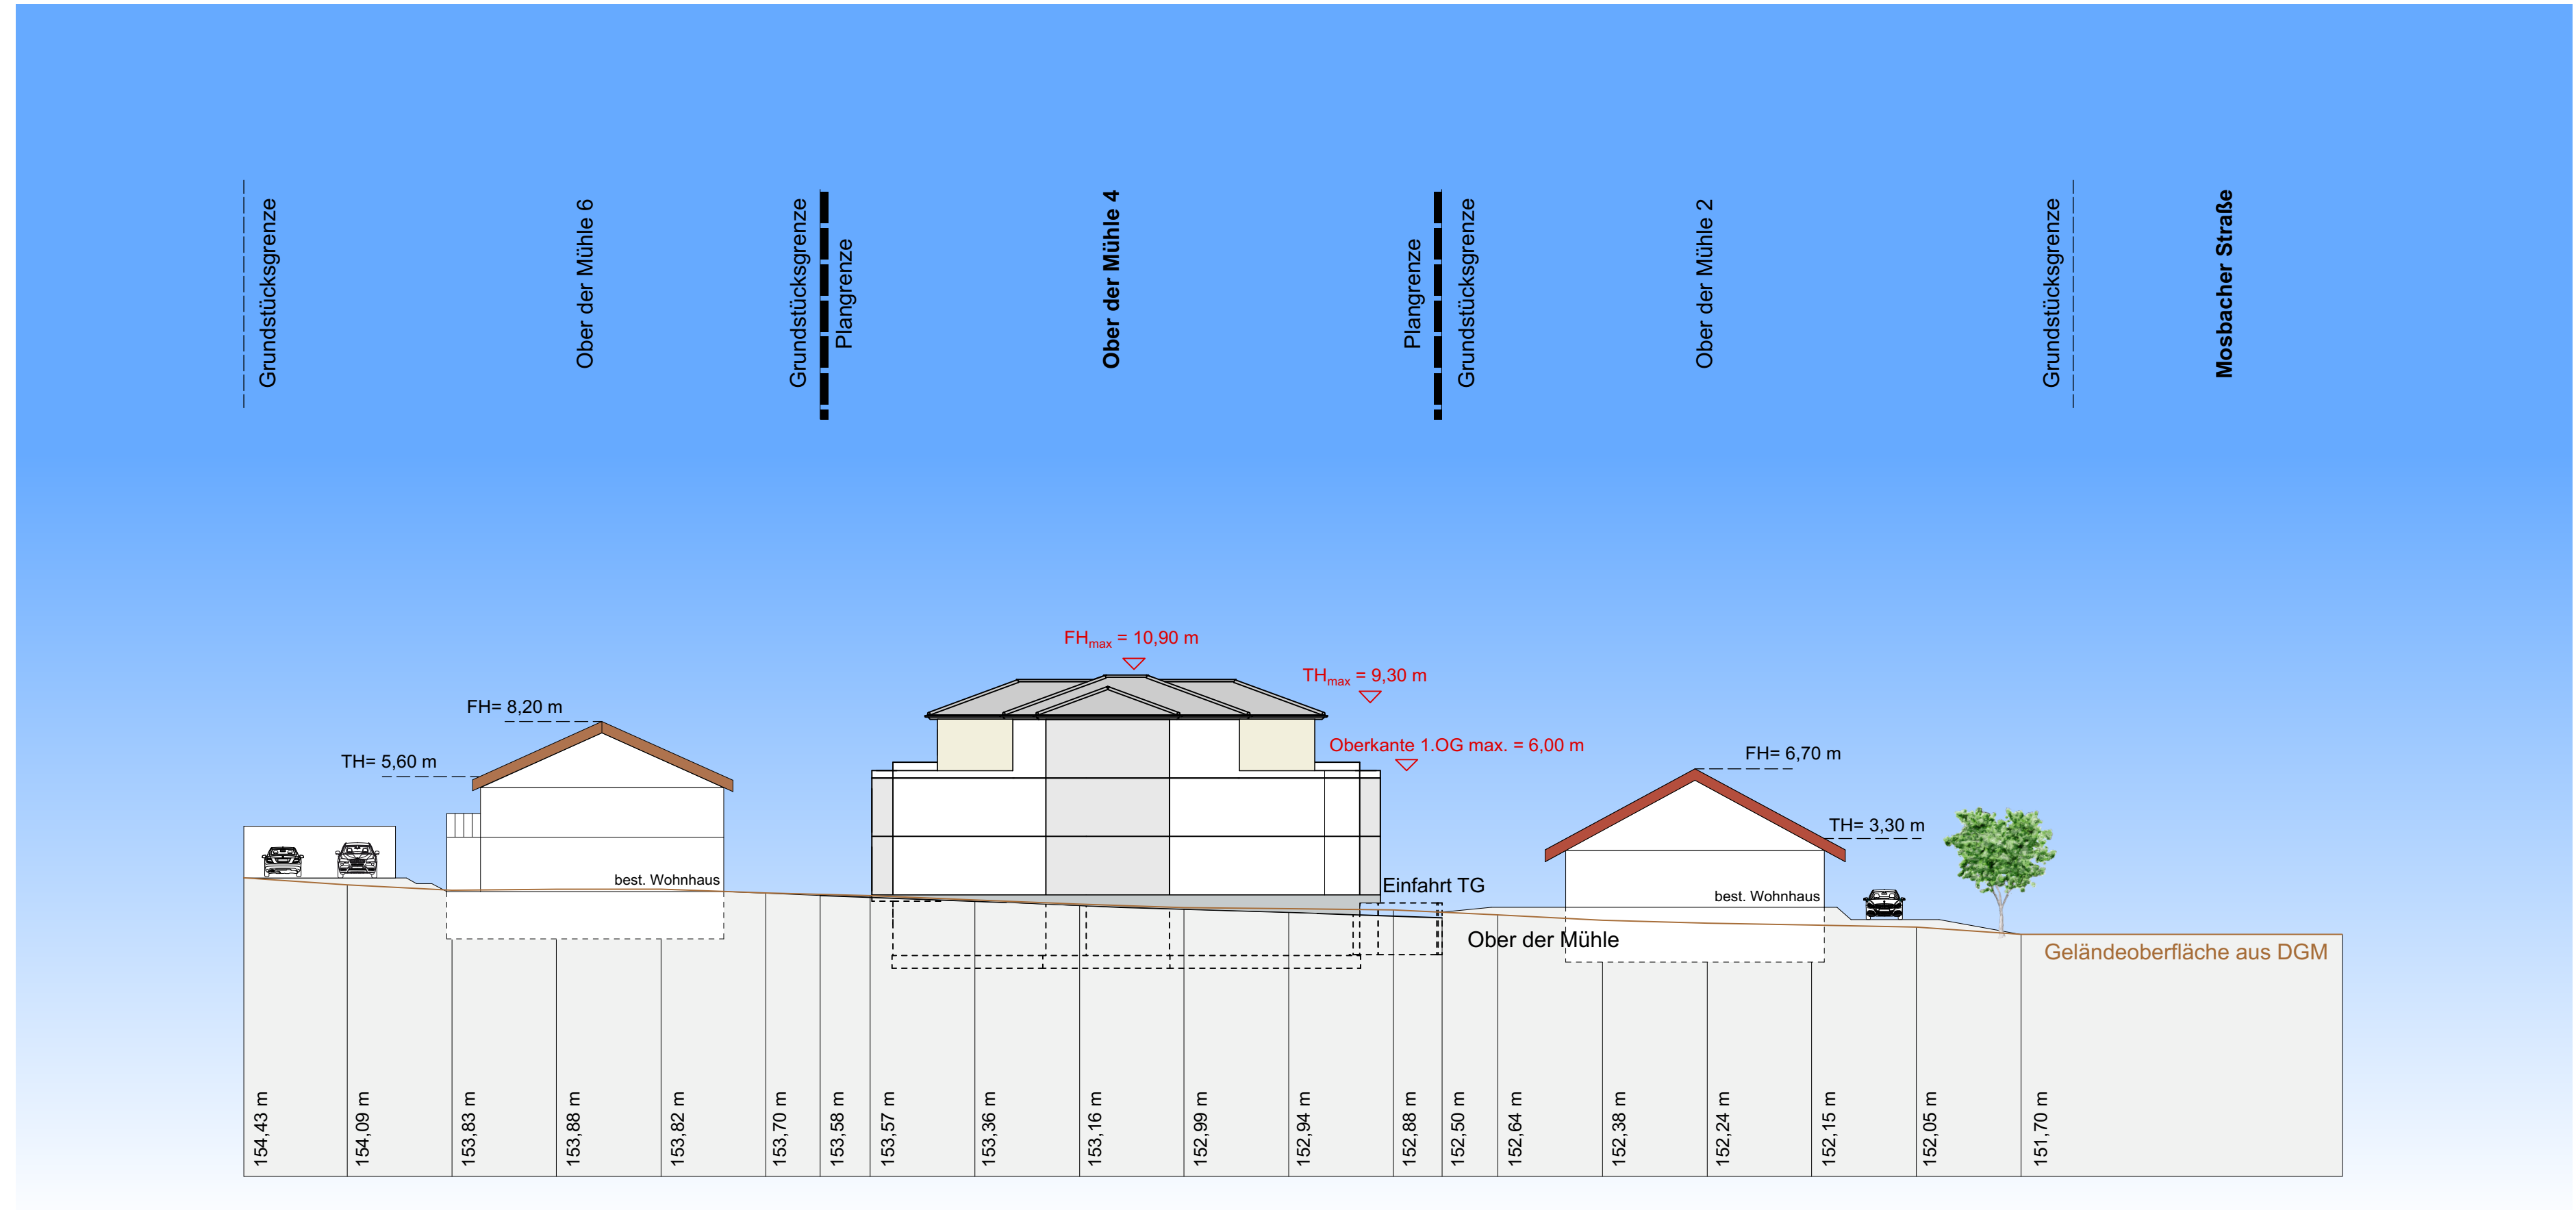

	Datum	Zeichen	Gefertigt:	Anlage	3e
bearbeitet	05.08.2019	Gla/Haf		Projekt Nr.	3408
gezeichnet	05.08.2019	Haf			

Stadt: Mosbach  
 Stadtteil: Mosbach  
 Projekt: VORHABENBEZOGENER BEBAUUNGSPLAN  
**Ober der Mühle, 3. Änd., Nr. 2.16 C**  
 Plan: Vorhaben- und Erschließungsplan: Schnitt 1-1'  
 Maßstab: 1 : 250

Die Stadt:  
 Mosbach, den \_\_\_\_\_  
 Der Oberbürgermeister \_\_\_\_\_

**MOSBACH**  
 Große Kreisstadt  
 Neckar-Odenwald